



## PŮDORYS

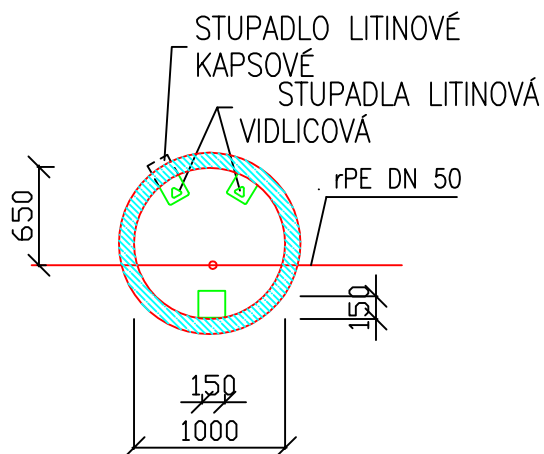

## SVISLÝ ŘEZ

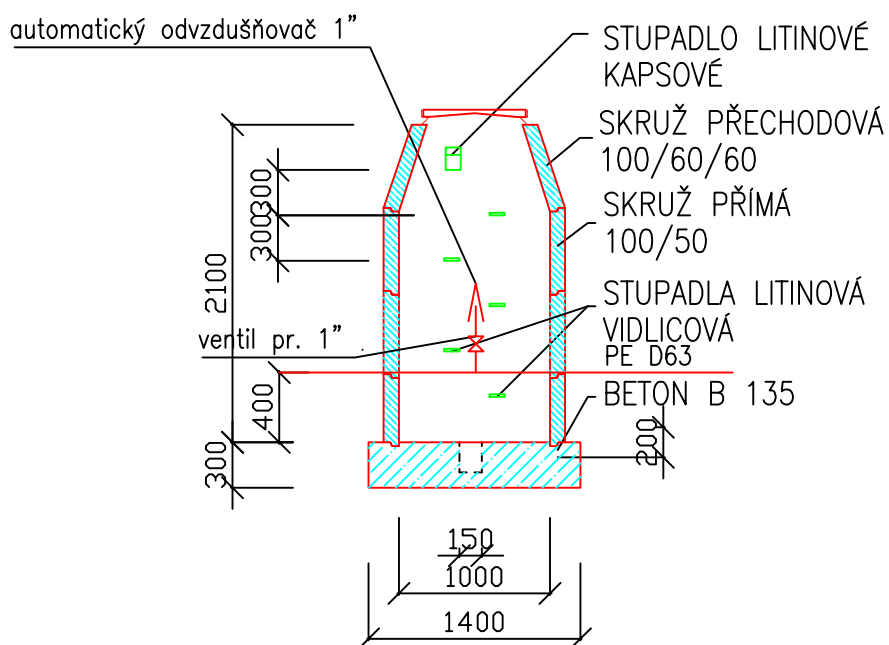

ODP. PROJEKTANT		PROJEKTANT	KRESLIL	<div>PRO atelier</div> <div>DAVID JEŘÁBEK - PRO ATELIER, KADAŇSKÁ 3567 / 35, 430 03 CHOMUTOV TEL.: 474 334587, MOBIL 777 859777, E-MAIL: D_JERABEK@SEZNAM.CZ</div>	
ING. JOSEF KESLER		ING. JOSEF KESLER	HP DESIGNJET 510		
MÚ	CHOMUTOV			FORMÁT	A4
INVESTOR	OBEC BLATNO, BLATNO 1			DATUM	01/2018
AKCE POSÍLENÍ ZDROJŮ VODOVODU – RADENOV				STUPEŇ	PROJEKT PRO SP
				Č. ZAKÁZKY	6012017
OBSAH VZDUŠNÍKOVÁ ŠACHTA				MĚŘÍTKO 1:50	Č. VÝKRESU 06