



# PODCHOD POTOKA VODOVODEM

## PŮDORYS

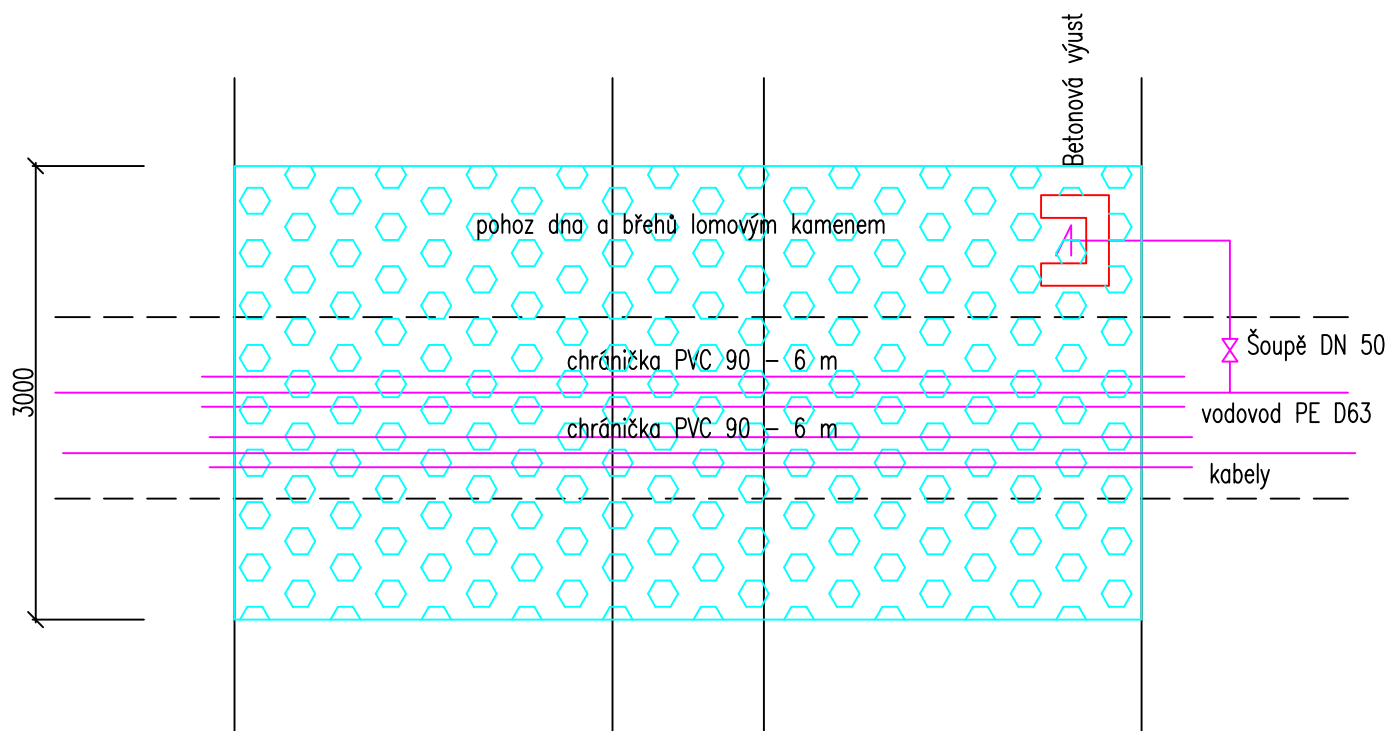

## ŘEZ

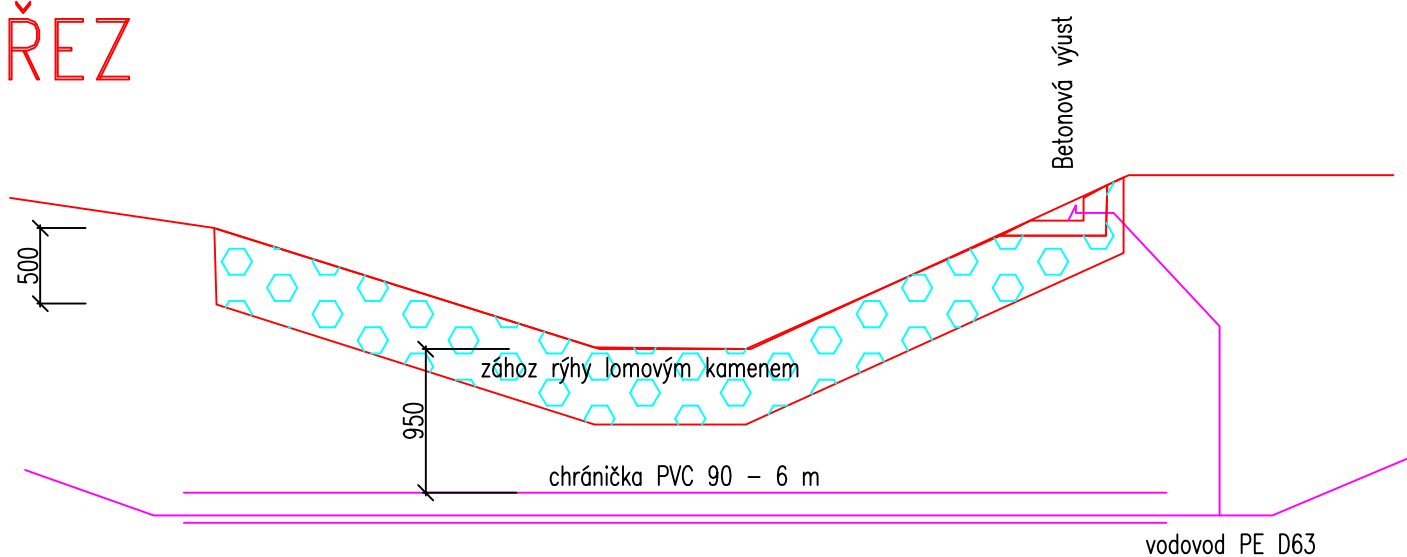

ODP. PROJEKTANT		PROJEKTANT	KRESLIL	<b>PRO atelier</b> <small>DAVID JEŘÁBEK - PRO ATELIER, KADAŇSKÁ 3567 / 35, 430 03 CHOMUTOV  TEL.: 474 334587, MOBIL 777 859777, E-MAIL: D_JERABEK@SEZNAM.CZ</small>	
ING. JOSEF KESLER		ING. JOSEF KESLER	HP DESIGNJET 510		
MÚ	CHOMUTOV			FORMÁT	A4
INVESTOR	OBEC BLATNO, BLATNO 1			DATUM	01/2018
AKCE	POSÍLENÍ ZDROJŮ VODOVODU - RADENOV			STUPEŇ	PROJEKT PRO SP
OBSAH	<b>PODCHOD POTOKA VODOVODEM</b>			Č. ZAKÁZKY	6012017
				MĚŘÍTKO 1:50	Č. VÝKRESU <b>04</b>