


CELKOVÁ SITUACE

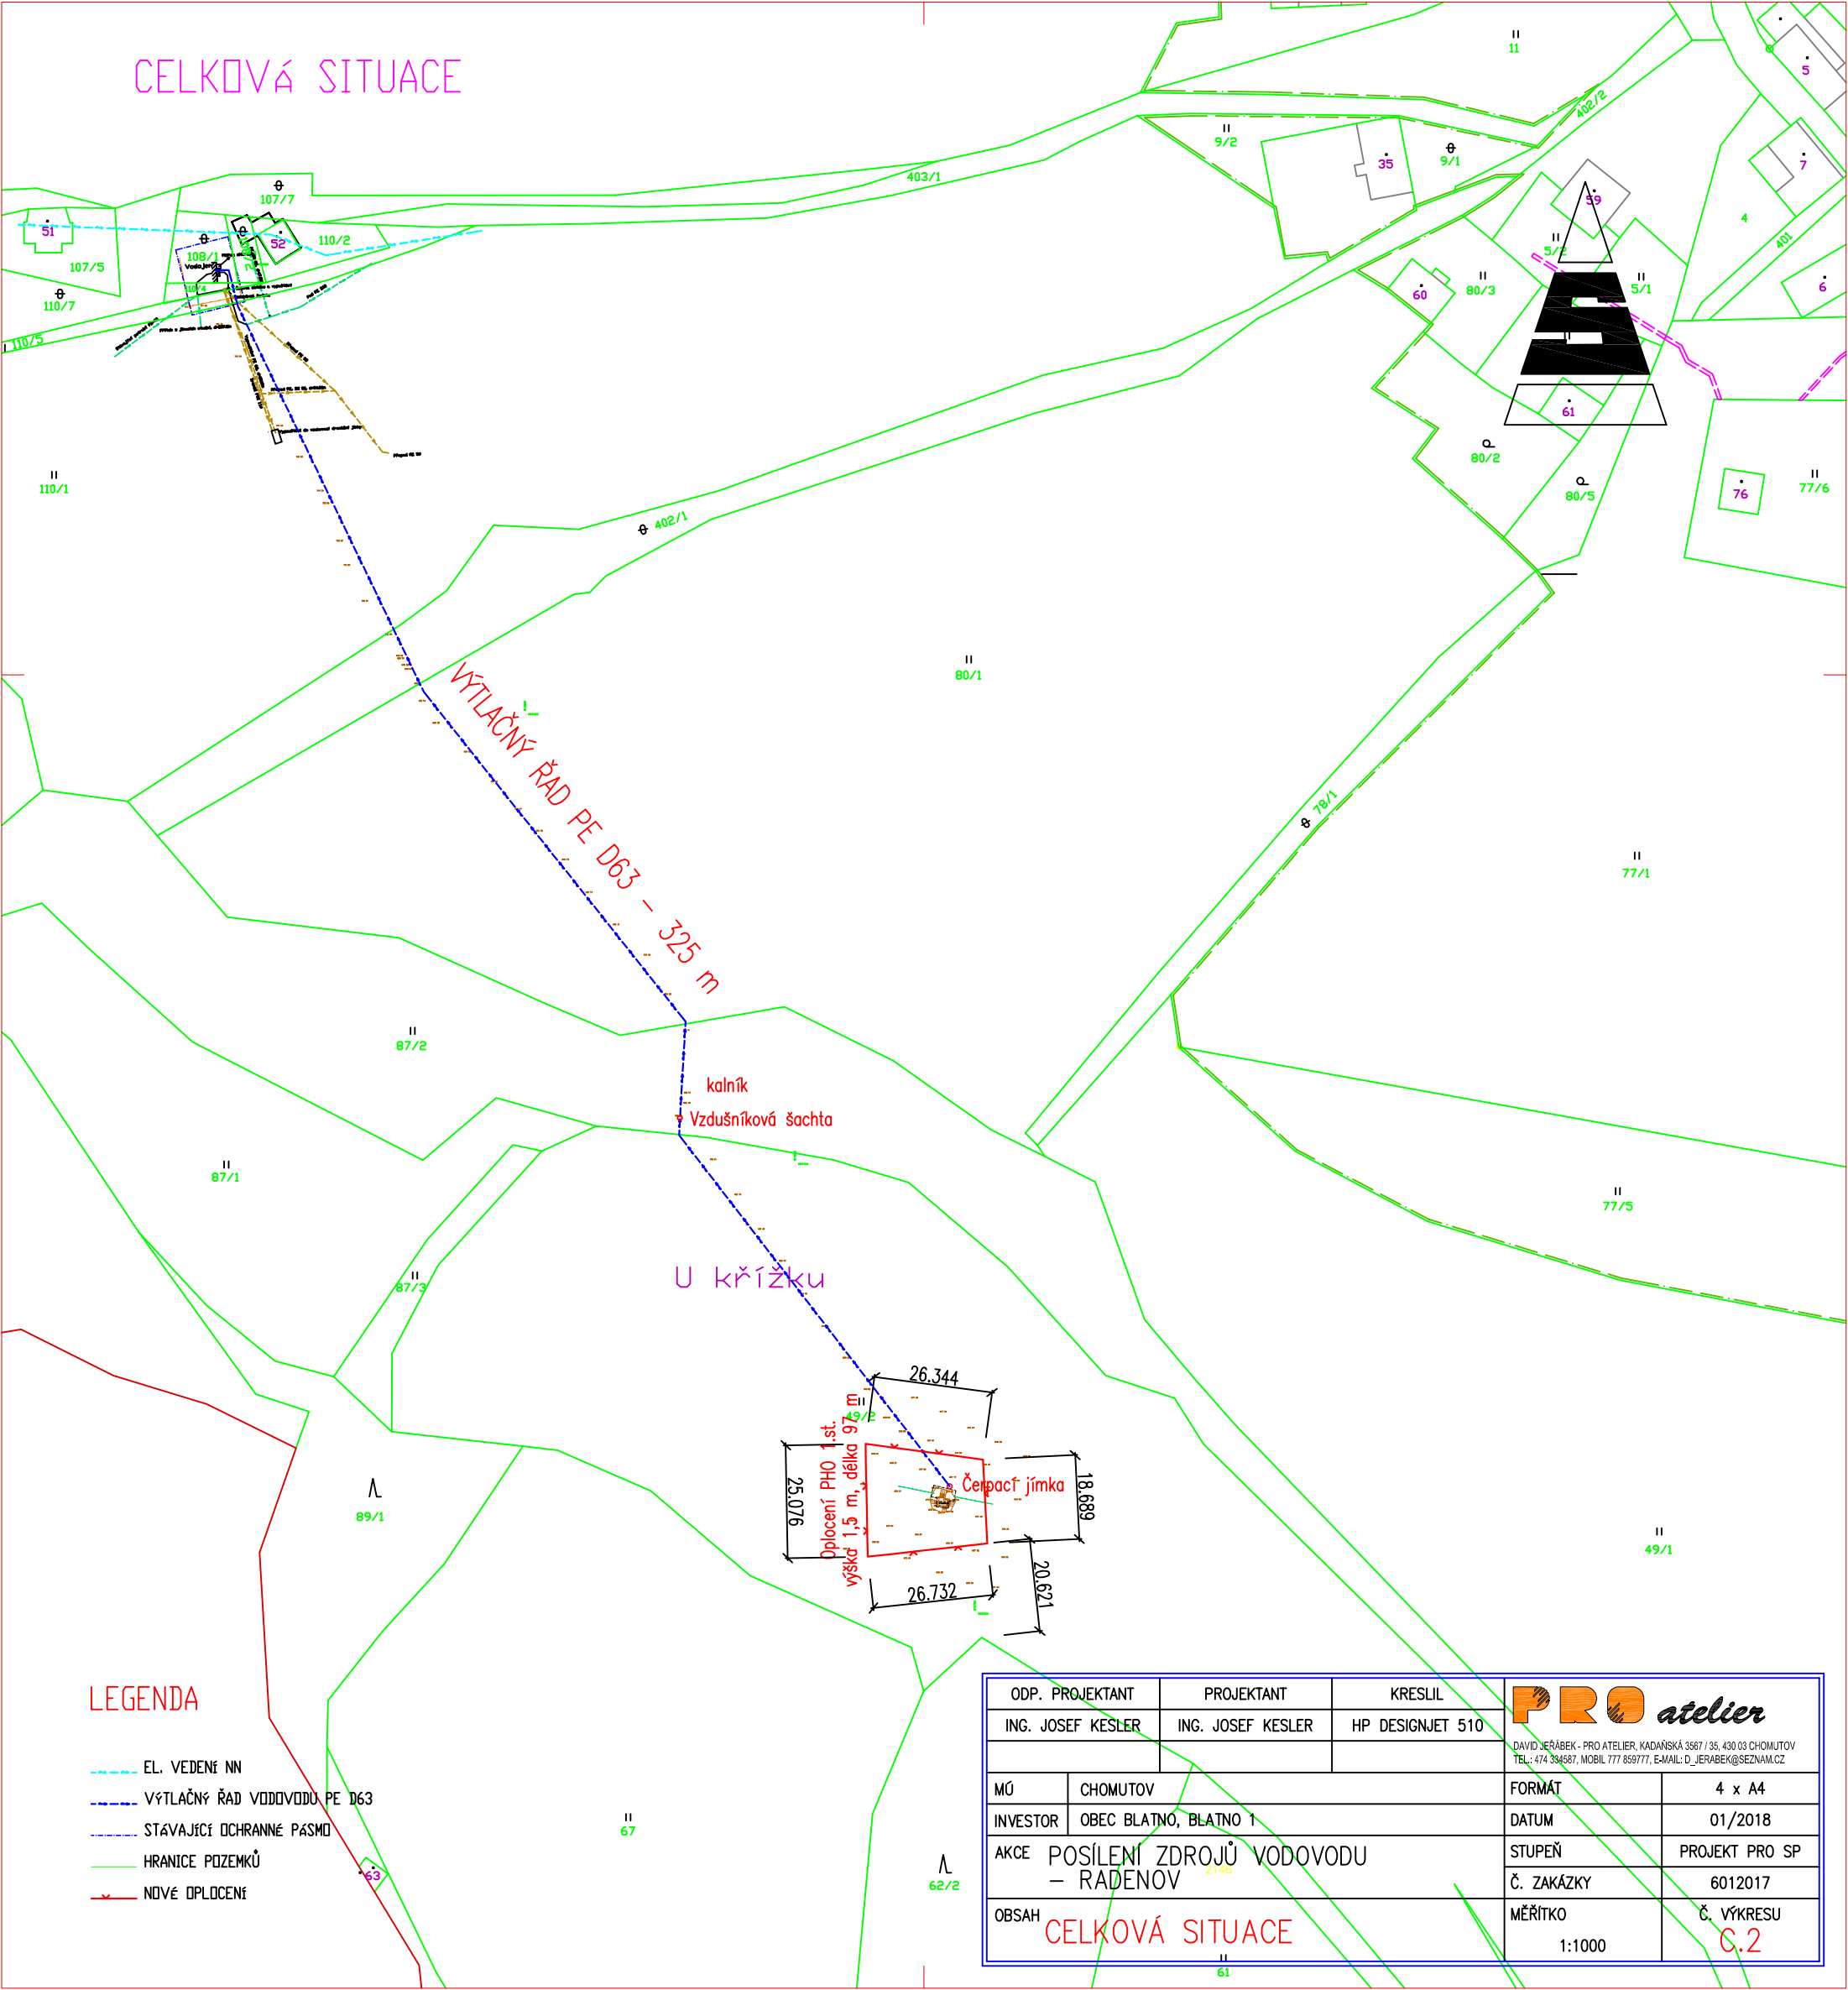

LEGENDA

- EL. VEDENÍ NN
- VÝTLAČNÝ ŘAD VODOVODU PE D63
- STÁVAJÍCÍ OCHRANÉ PÁSMO
- HRANICE POZEMKŮ
- NOVÉ OPLOCENÍ

ODP. PROJEKTANT		PROJEKTANT	KRESLIL	PRO atelier <small>DAVID JERÁBEK - PRO ATELIER, KADAŇSKÁ 3567 / 35, 430 03 CHOMUTOV TEL.: 474 384587, MOBIL 777 859777, E-MAIL: D_JERABEK@SEZNAM.CZ</small>	
ING. JOSEF KESLER		ING. JOSEF KESLER	HP DESIGNJET 510		
MÚ	CHOMUTOV			FORMÁT	4 x A4
INVESTOR	OBEC BLATNO, BLATNO 1			DATUM	01/2018
AKCE	POSÍLENÍ ZDROJŮ VODOVODU – RADENOV			STUPEŇ	PROJEKT PRO SP
OBSAH	CELKOVÁ SITUACE			Č. ZAKÁZKY	6012017
				MĚŘITKO	Č. VÝKRESU
				1:1000	C.2