Podélný řez nádrží A–A

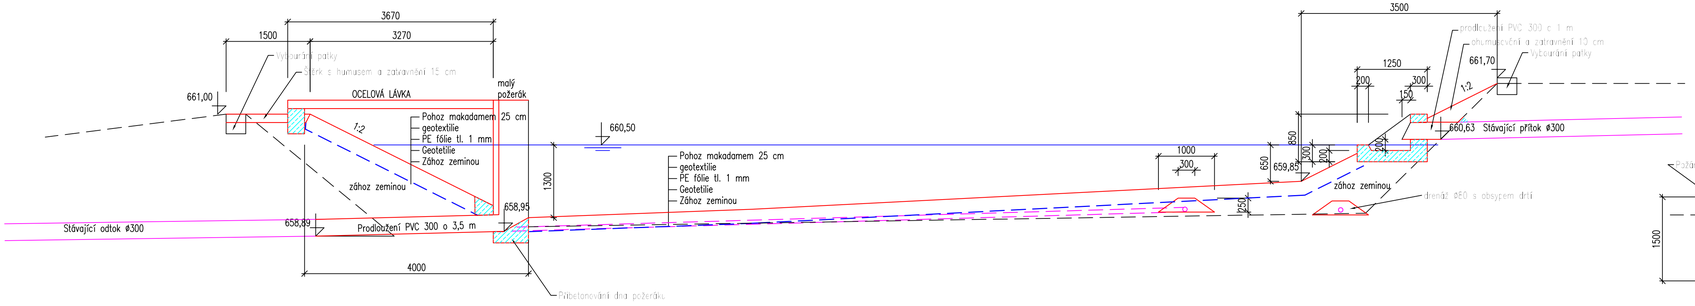

Příčný řez nádrží B–B

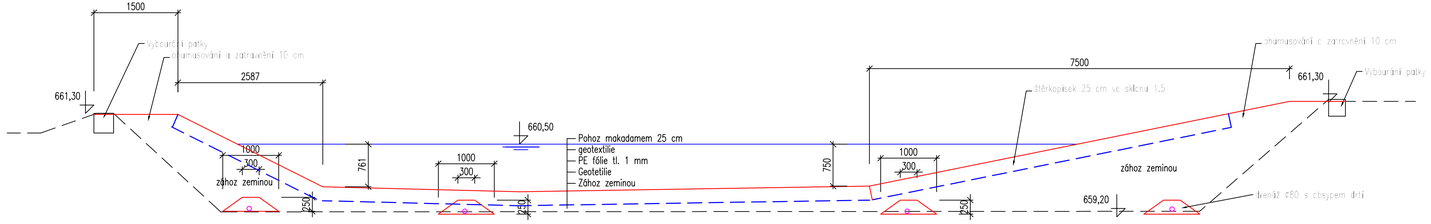

Odběr požární vody

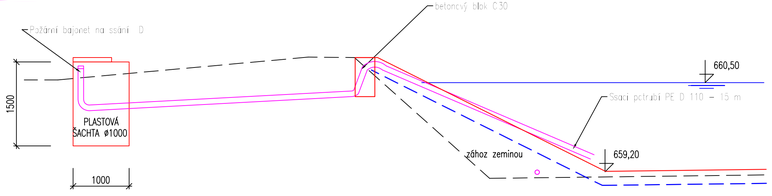

ODP. PROJEKTANT	PROJEKTANT	KRESLIL	PRO atelier
ING. JOSEF KESLER	ING. JOSEF KESLER	HP DESIGNJET 510	DAVID JEŘÁBEK - PRO ATELIER, KADAŇSKÁ 3567 / 35, 430 03 CHOMUTOV TEL.: 474 334587, MOBIL 777 859777, E-MAIL: D_JERABEK@SEZNAM.CZ
MĚ	CHOMUTOV		FORMÁT 5 x A4
INVESTOR	OBEC BLATNO		DATUM 02/2019
AKCE	OPRAVA A ČIŠTĚNÍ POŽÁRNÍ NÁDRŽE BLATNO 1 p.p.č. 90/1,73,1098/6,k.ú. Blatno u Ch.		STUPEŇ REALIZACE ST.
OBSAH	ŘEZY NÁDRŽÍ	MĚŘÍTKO 1:50	Č. ZAKÁZKY 5622016 Č. VÝKRESU 01