


Podélný řez vývarem

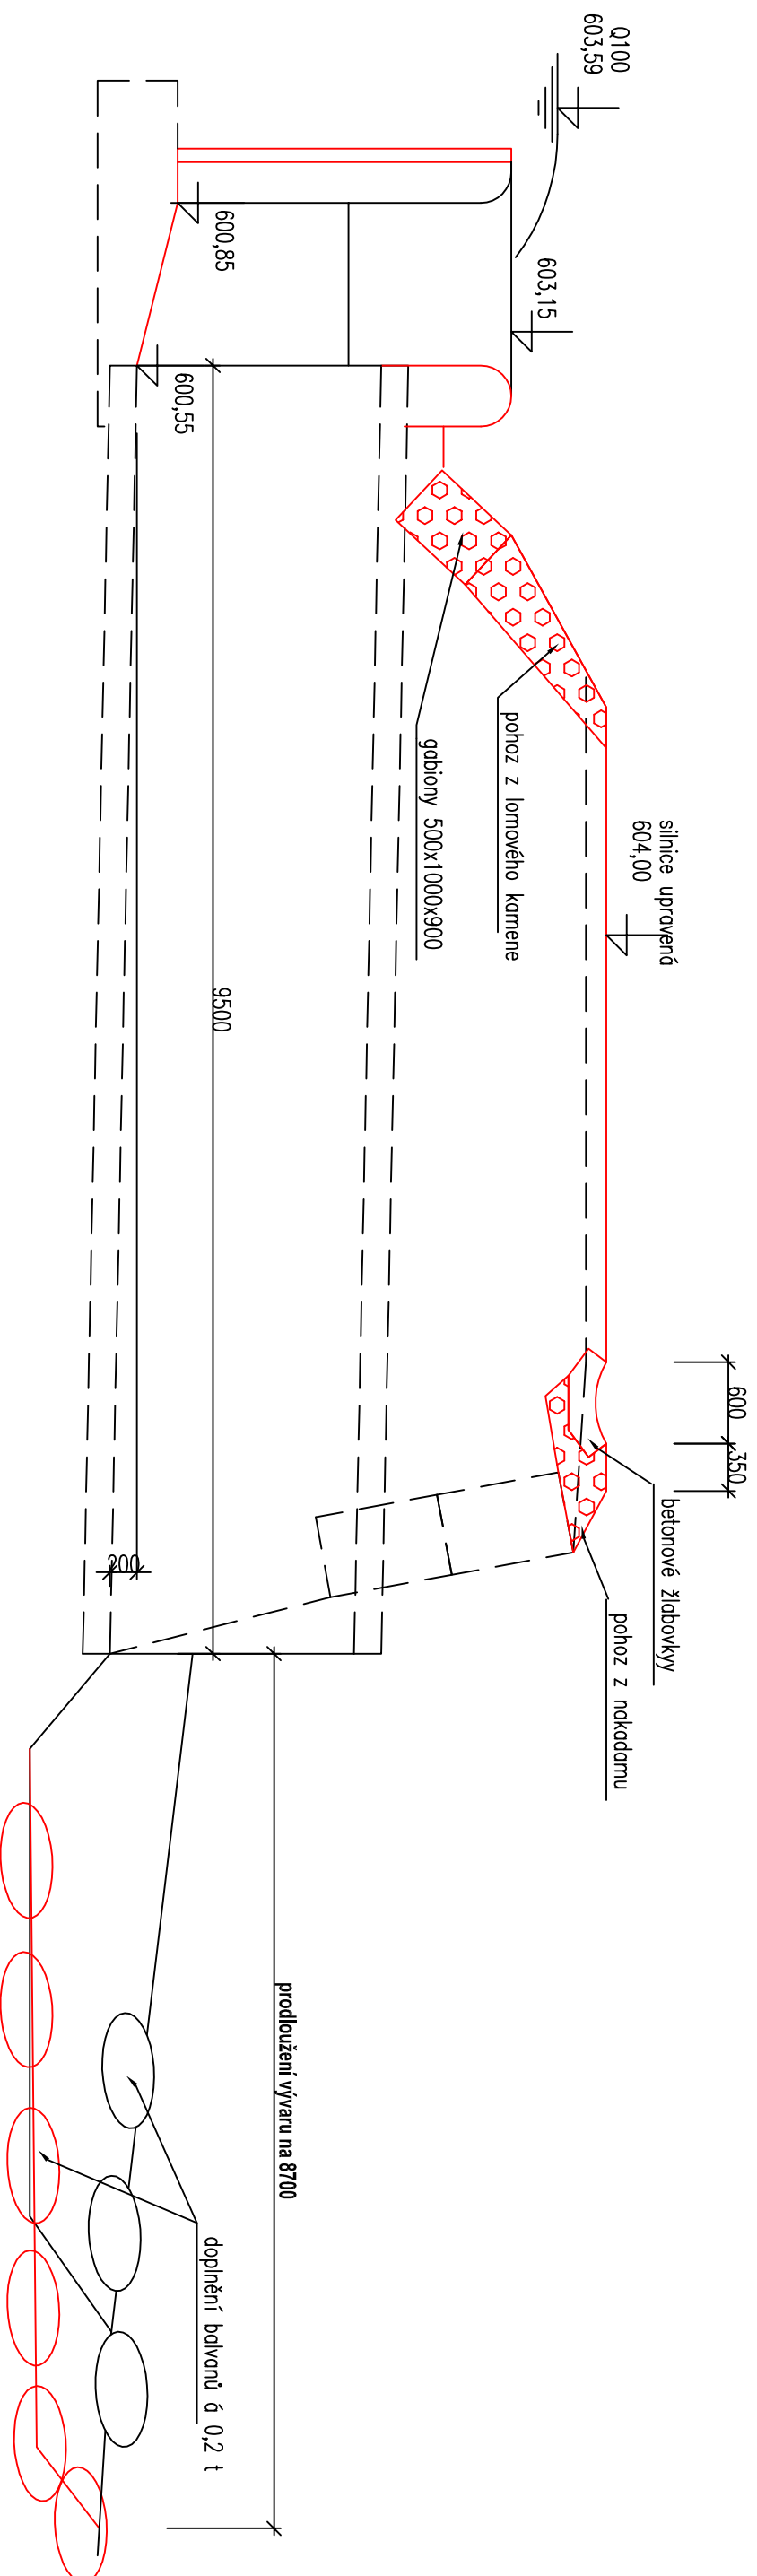

Výpracoval:	Kreslil:	Projektant:	Zodp. projektant:
Ing. Kessler Josef	AUTOCAD	Ing. Kessler Josef	Ing. Kessler Josef aut. ing.
Obec:	Okres:	Investor stavby:	
Blatno	Chomutov	Obec Blatno	
Název stavby a objektu:			
Rekonstrukce rybníka Tři Kříže, k.ú. Blatno Rekonstrukce bezpečnostního přelivu a oprava hráze			
Výkres:		Měřítko:	
Podélný řez vývarem		1:50	
Datum:			Stupeň Pj:
04/2016			Realizace stav.
Číslo zakázky:	Formát:	Číslo výkresu:	
	2 A4		
KESLER – vodoinženýrství Seifertova 4164 430 03 Chomutov IČO 133 111 82 telefon, fax: (474 629 897) E-mail: josef.kessler@tiscali.cz			
04			