

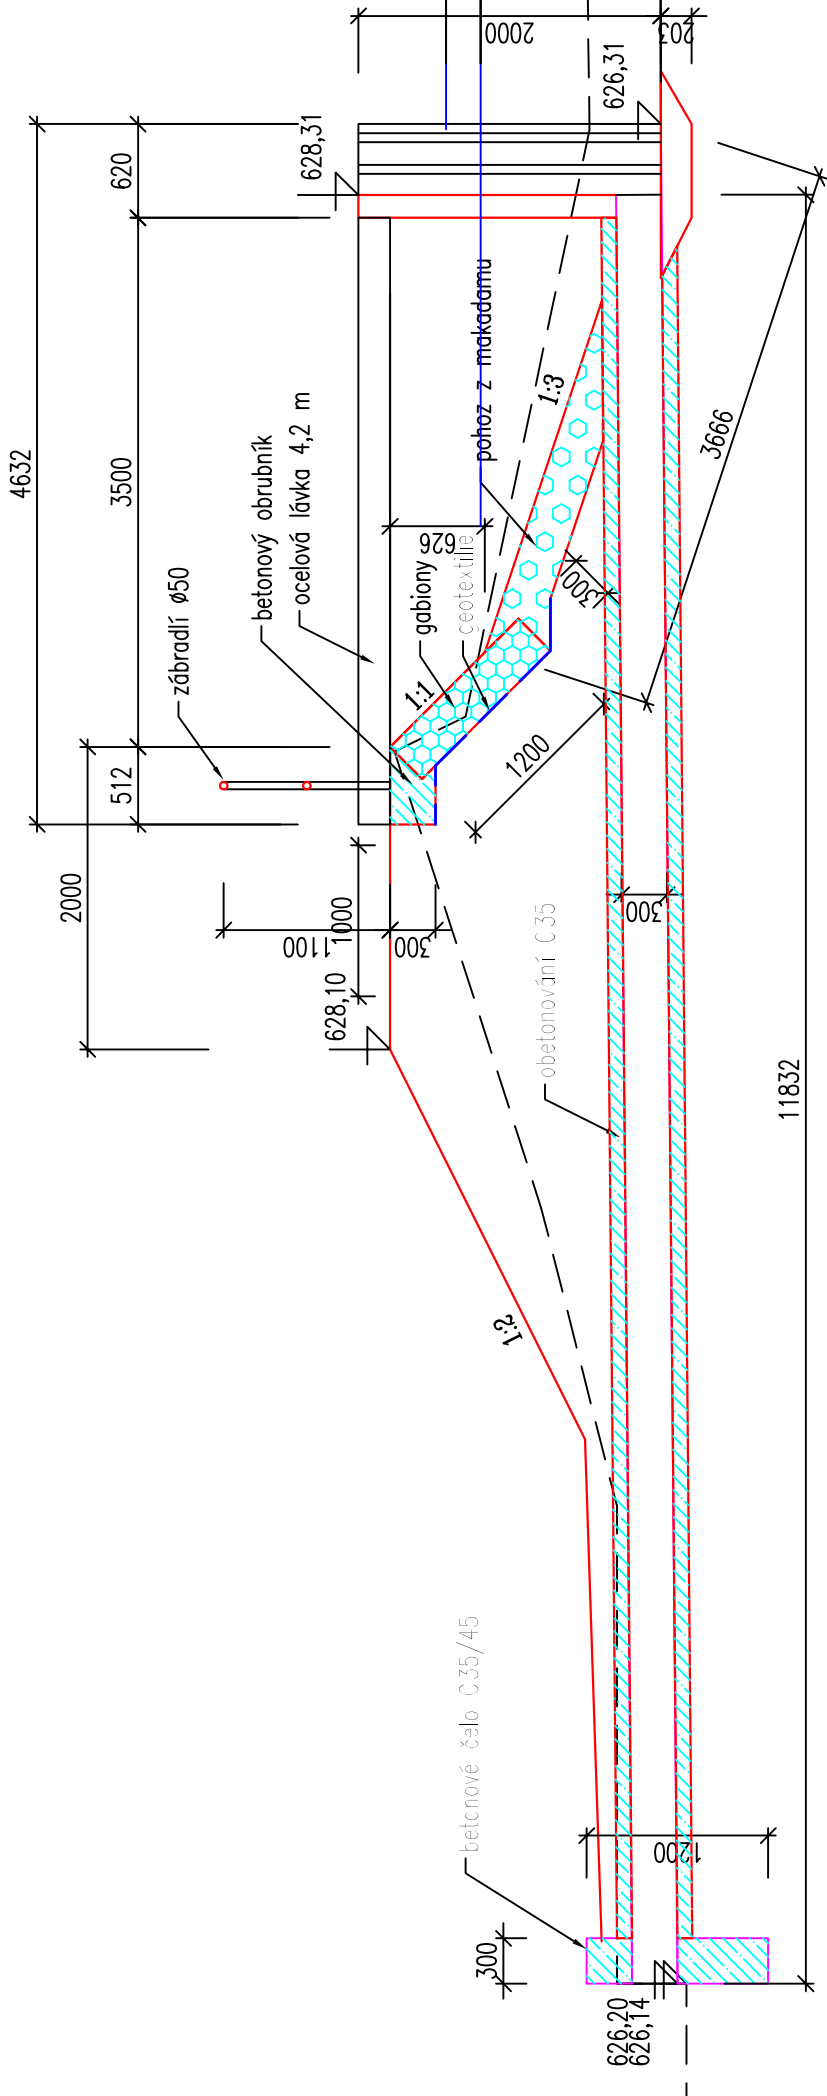



Podélný řez a řez opravou hráze A-A

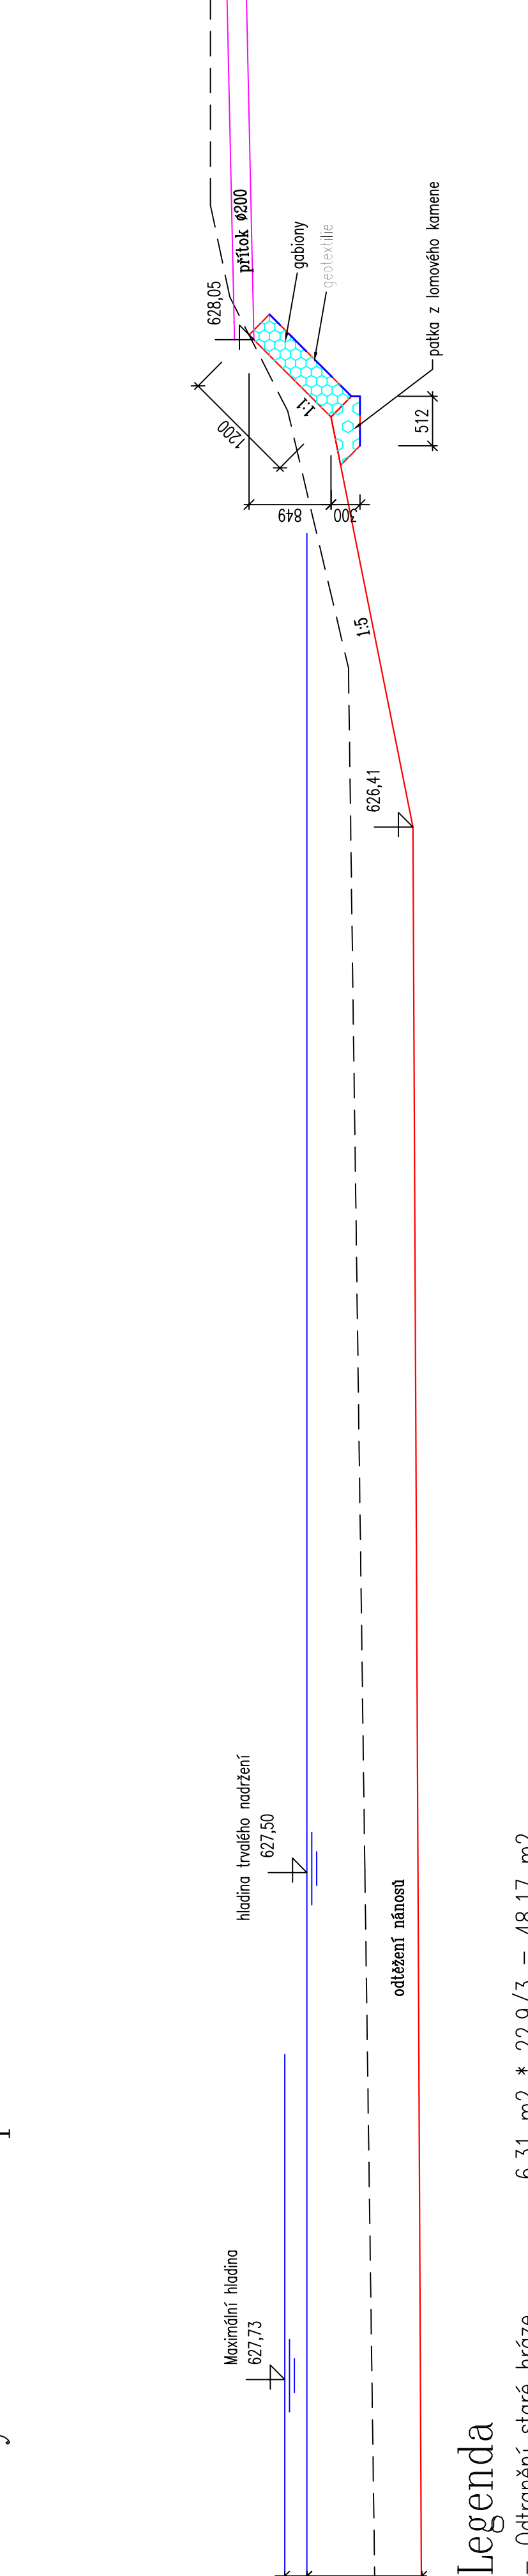

Průčný řez B-B

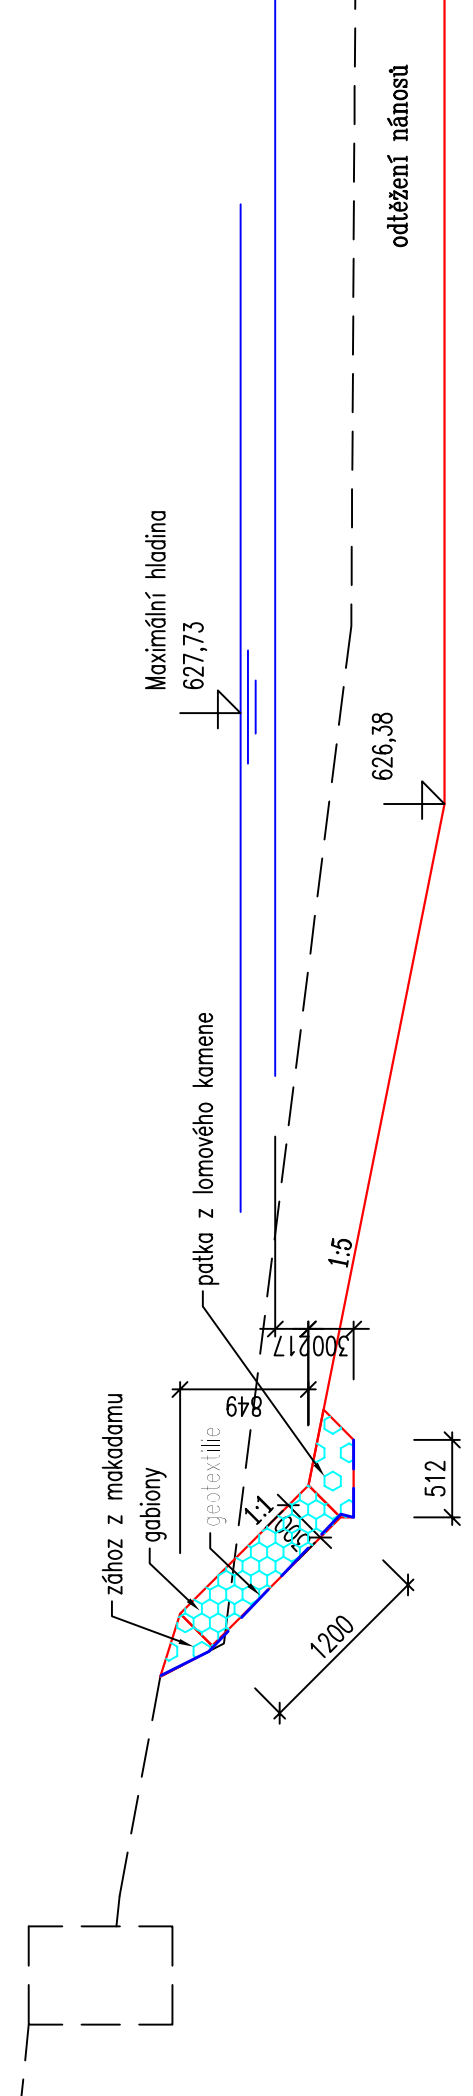

Řez opravou hráze C-C

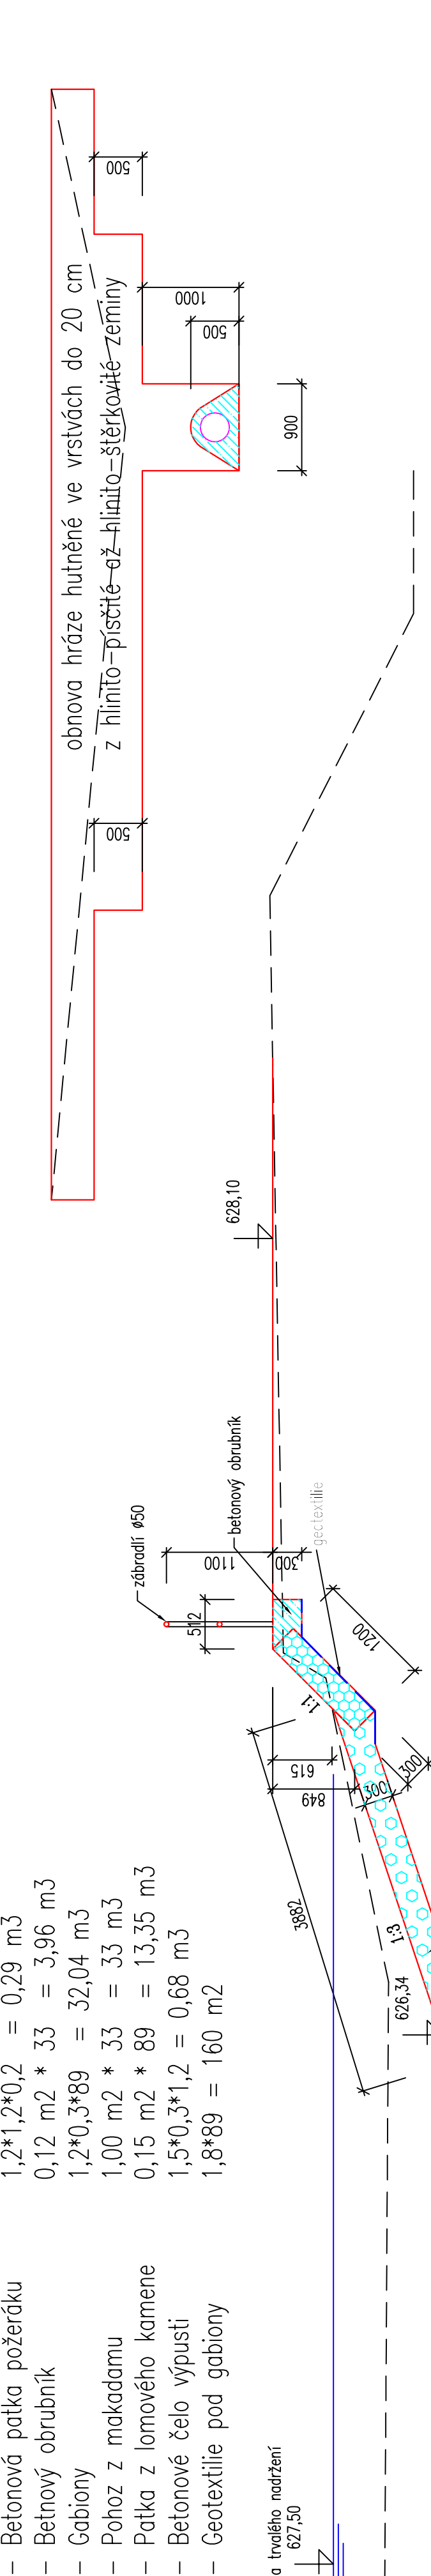

Legenda

- Odstranění staré hráze
- Obetonování potrubí
- Obnova hráze
- Betonová patka požeráku
- Betonový obrubník
- Gabiony
- Pohoz z makadamu
- Patka z lomového kamene
- Betonové čelo výpusti
- Geotextilie pod gabiony

- 6,31 m² * 22,9/3 = 48,17 m²
- 0,28 m² * 11,5 = 3,22 m³
- 8,31 m² * 22,9/3 = 17,78 = 45,77 m³
- 1,2*1,2*0,2 = 0,29 m³
- 0,12 m² * 33 = 3,96 m³
- 1,2*0,3*89 = 32,04 m³
- 1,00 m² * 33 = 33 m³
- 0,15 m² * 89 = 13,35 m³
- 1,5*0,3*1,2 = 0,68 m³
- 1,8*89 = 160 m²

Vypracoval: Ing. Kessler Josef	Kreslil: AUTOCAD	Projektant: Ing. Kessler Josef Investor stavby:	Zápis projektant: Ing. Kessler Josef aut. inž.	Obec: Blatno	Obec: Chomutov	Obec: Blatno
Název stavby a objektu: Oprava a čištění nádrže ppc. 26/1, 27 k.ú. Květnov			Datum: 11/2016			Realizace stav: 11/2016
Výkres: Řezy nádrží			Číslo výkresu: 4 A4			1:50
KESLER – vodoinženýrství Seifertova 4164 430 03 Chomutov E-mail: josef.kessler@iscatel.cz Tel: 474 623 897			Stupeň P.B. Realizace stav: 11/2016			01