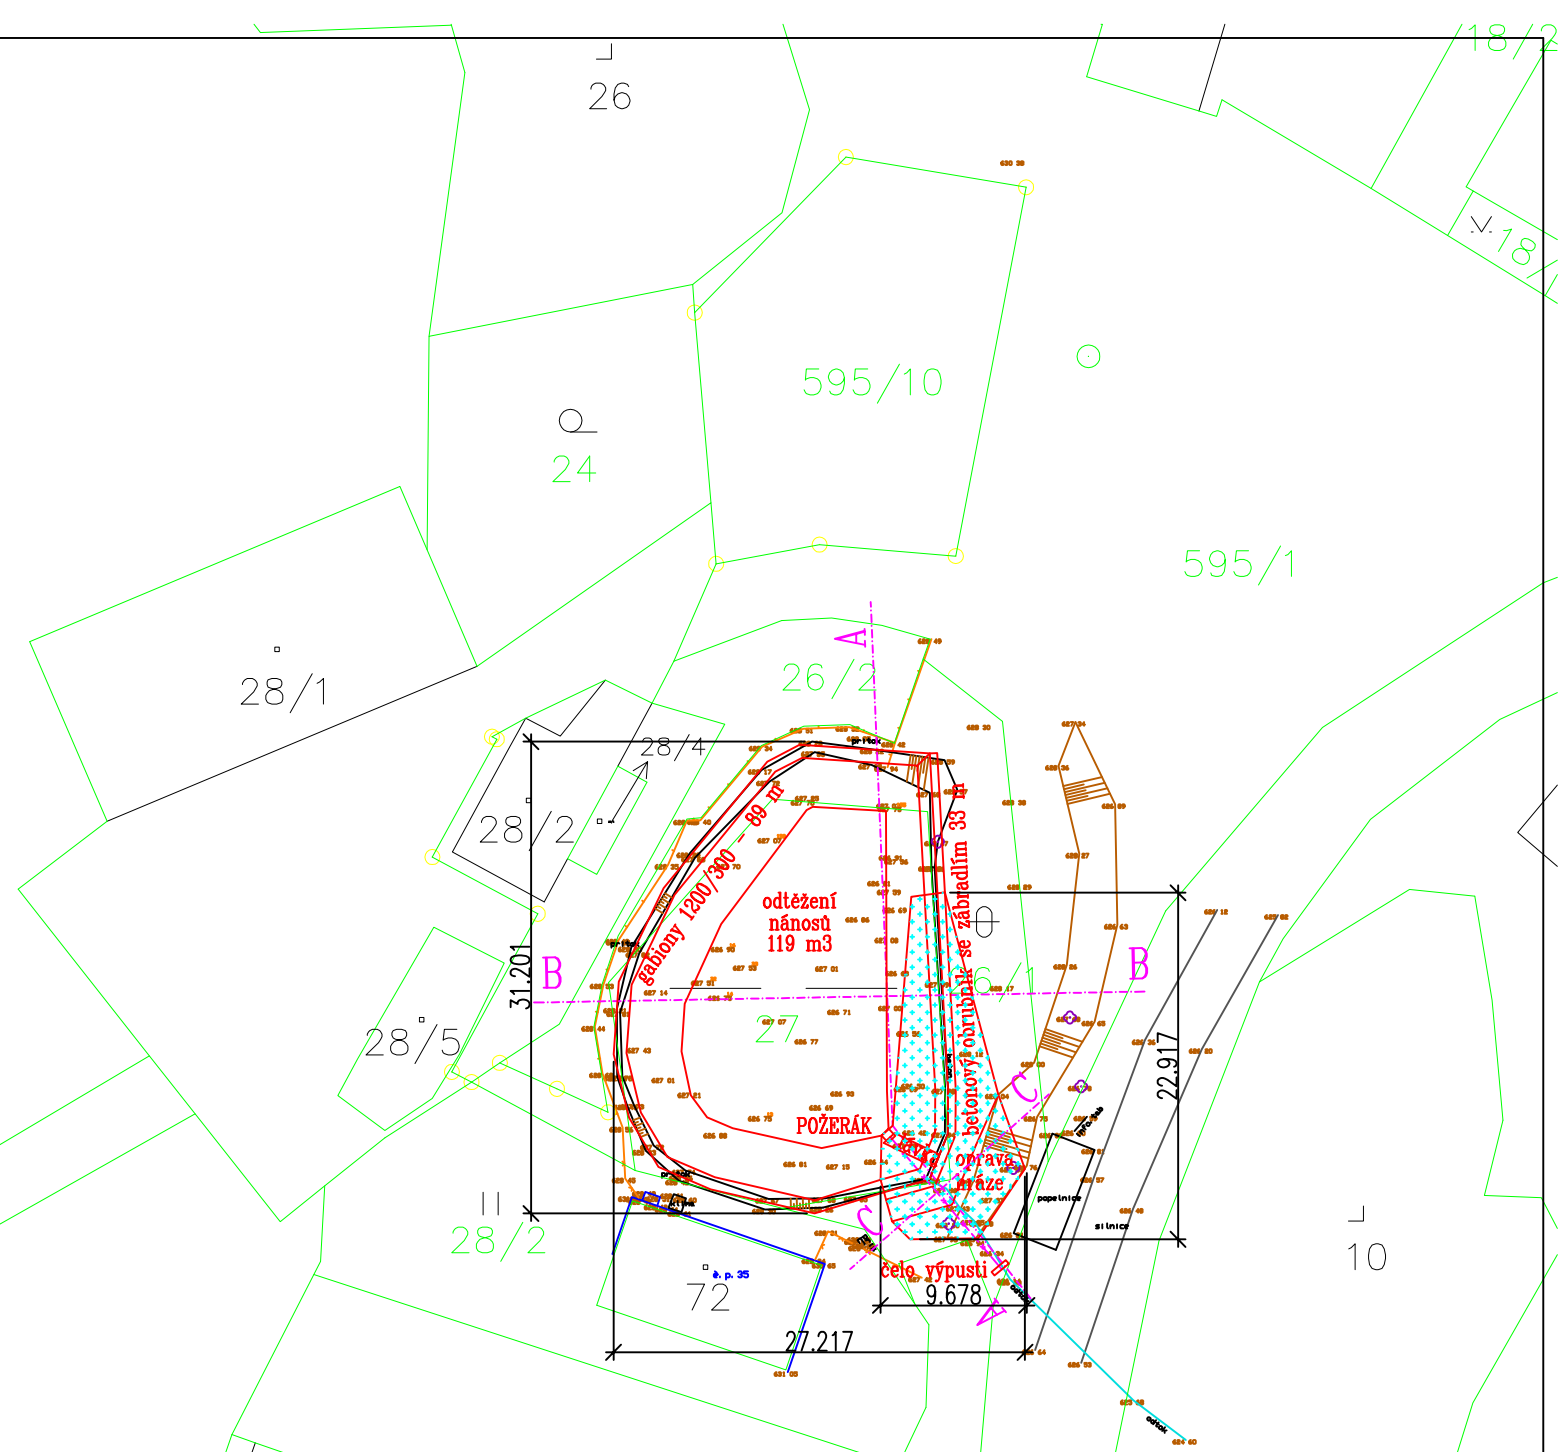

Vypracoval: Ing. Kesler Josef	Kreslil: AUTOCAD	Projektant: Ing. Kesler Josef	Zodp. projektant: Ing. Kesler Josef aut. ing.
Obec: Blatno	Okres: Chomutov	Investor stavby: Obec Blatno	

KESLER – vodoinženýrství
Seifertova 4164
430 03 Chomutov
IČO 133 111 82 telefon, fax: (474 629 897)
E-mail: josef.kesler@tiscali.cz

Název stavby a objektu:

Oprava akumulační nádrže Květnov

Oprava a čištění nádrže ppč. 26/1, 27 k.ú. Květnov

Výkres:

Celková situace

Datum: 11/2016	Stupeň PD: Realizace stav.	
Číslo zakázky: 5602016	Formát: 2 A4	Číslo výkresu: C.2
Měřítko: 1:500		