



STŘECHA

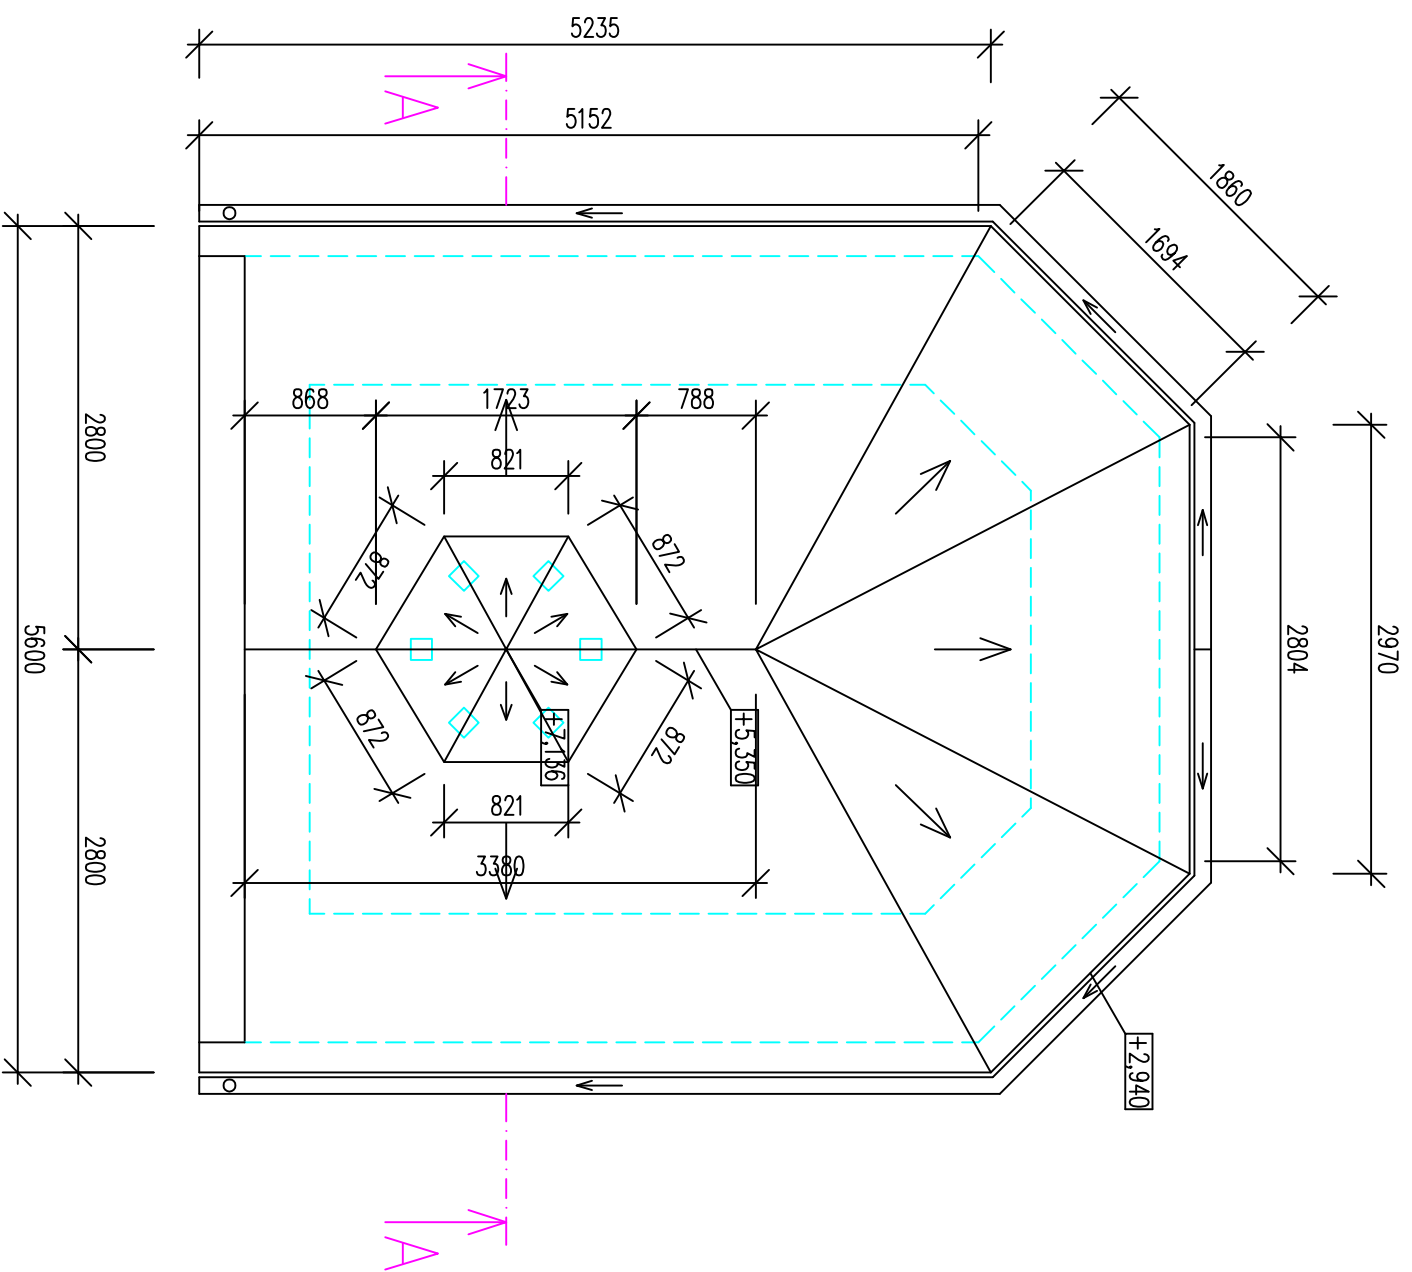

ODP. PROJEKTANT	PROJEKTANT	KRESLIL	 DAVID JEŘÁBEK - PRO ATELIER KADÁŇSKÁ 3667 / 36 430 03 CHOMUTOV TEL.: 474 334887, MOBIL 777 839777, E-MAIL: D_JERABEK@SEZNAM.CZ	
DAVID JEŘÁBEK	DAVID JEŘÁBEK	HP DESIGNJET 510		
<i>[Signature]</i>	<i>[Signature]</i>			
MŮ	CHOMUTOV		FORMÁT	2 x A4
INVESTOR	OBEC BLATNO, BLATNO 1		datum	02/2019
AKCE	Oprava kaple p.p.č. st. 30, Hrádečná		STUPĚŇ	PROJEKT PRO SP
OBSAH	STŘECHA		Č. ZAKÁZKY	6432019
			MĚŘÍTKO	Č. VÝKRESU 02
				1:50