


Změna č. 1 Územního plánu Blatno

Místní část Mezihoří

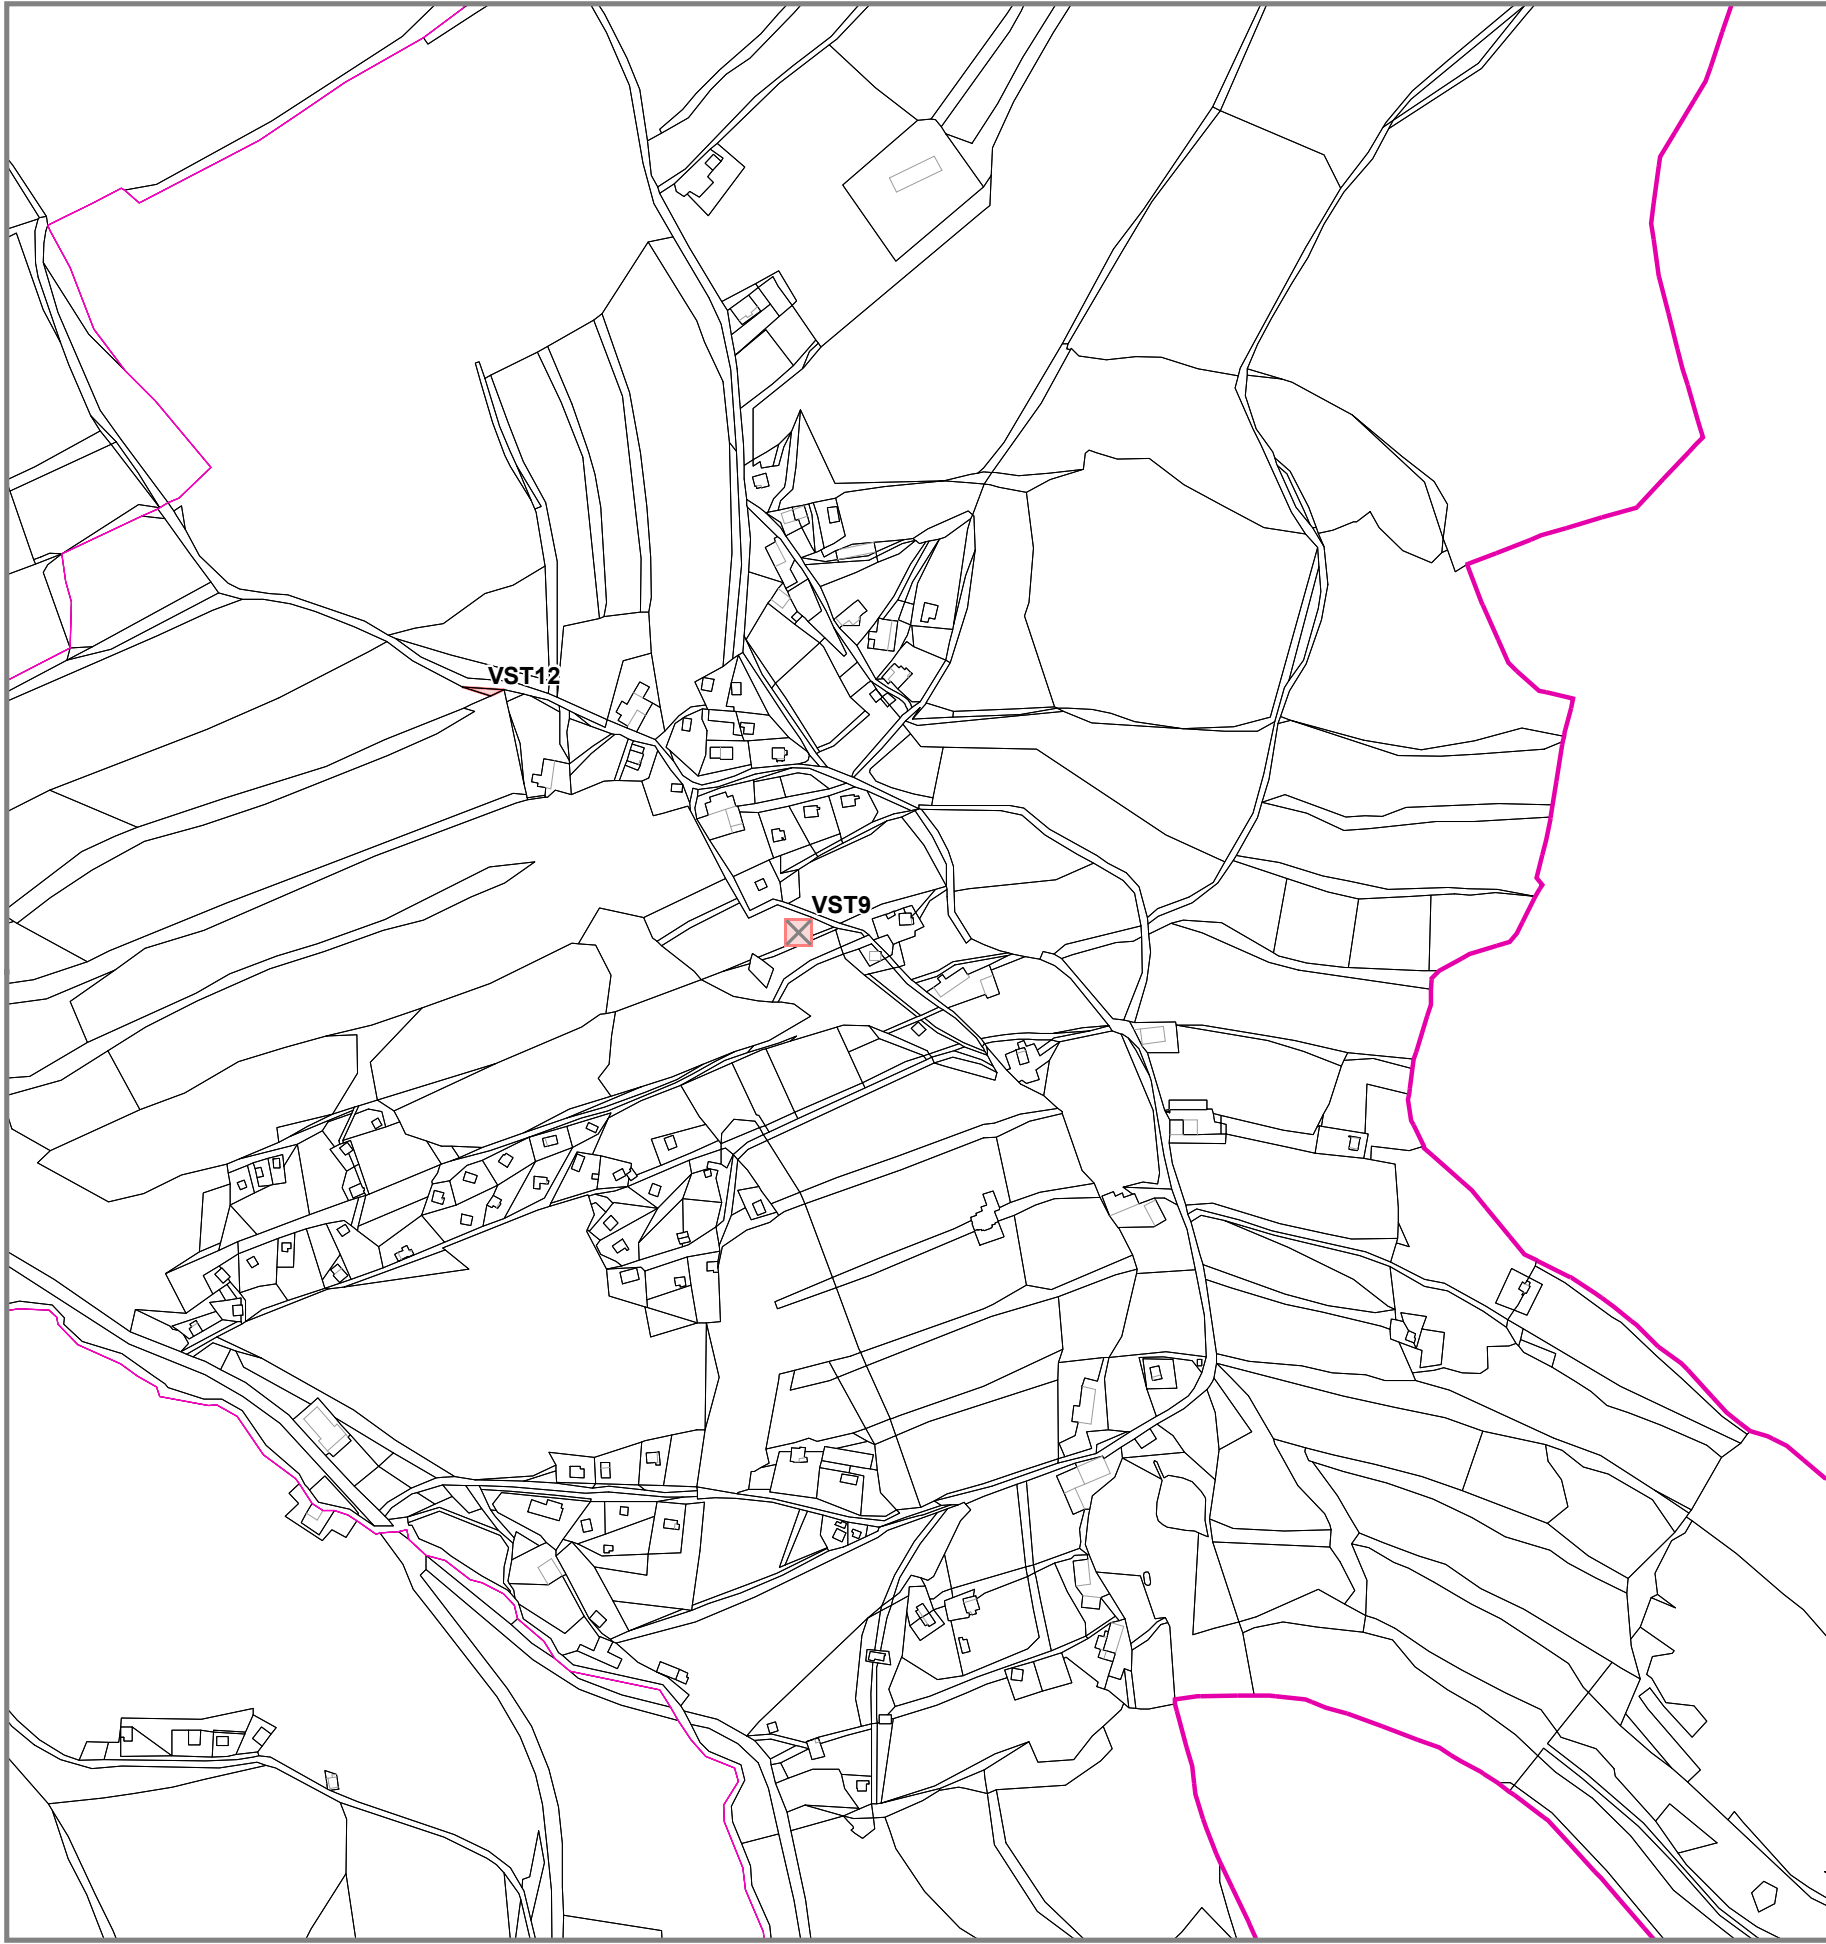

Legenda

- stav návrh
- hranice řešeného území (jednotlivé návrhové plochy)
- hranice obce
- hranice katastru
- VS.** označení veřejně prospěšných staveb

plochy a koridory s možností vyvlastnění i uplatnění předkupního práva

vybrané veřejně prospěšné stavby

- technická infrastruktura
- VST** technická infrastruktura - návrh ke zrušení
- VST** technická infrastruktura

ZÁZNAM O ÚČINNOSTI

Označení správního orgánu, který vydal změnu č. 1 Územního plánu Blatno:	Zastupitelstvo obce Blatno
Datum nabytí účinnosti změny č. 1 Územního plánu Blatno:	
Jméno a příjmení, funkce oprávněné úřední osoby pořizovatele:	Martina Valešová, referent Odboru rozvoje a investic Magistrátu města Chomutova
Podpis a otisk úředního razítka:	

C			
B			
A			
označení	změna	datum	podpis
ved. proj.	projektant	kreslil	SM-Projekt spol s.r.o. Blatenská 2306 430 03 Chomutov IČ: 2549741
Ing. Arch. Jaroslav Pachner			
investor Obec Blatno, Blatno 1, 430 01 Blatno			
Změna č. 1 Územního plánu Blatno		datum	12/2020
		č. zak.	22-16
		formát	2x A4
		stupeň	návrh
Výkres veřejně prospěšných staveb, opatření a asanací		měřítko	č. výkresu
		1 : 5 000	3