



# VÝKRES TVARU - požerák 650 x 620 x 2550mm - M1:15


Půdorys

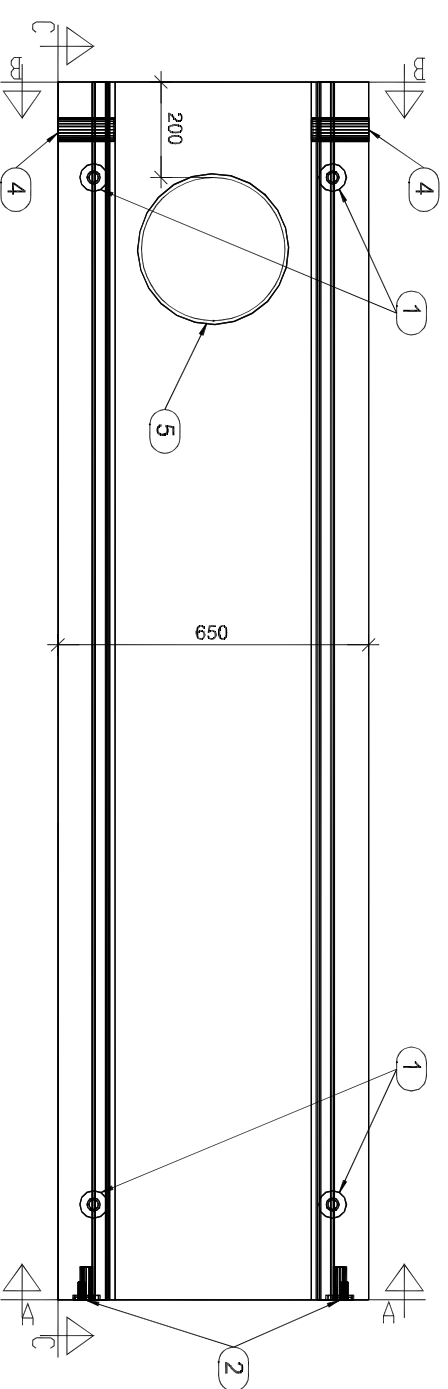



Řez A - A

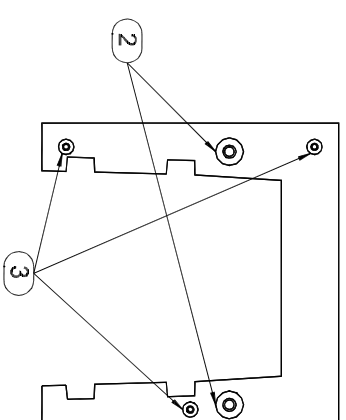

Řez B - B

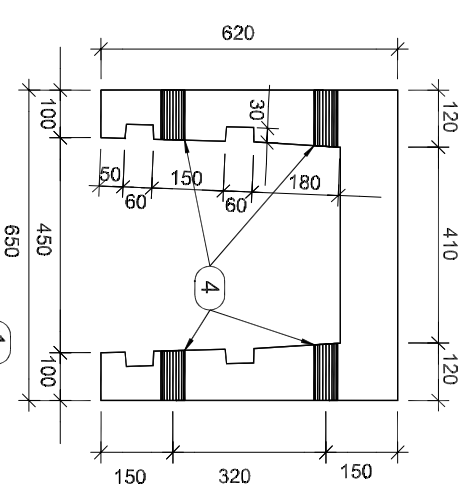

Řez C - C

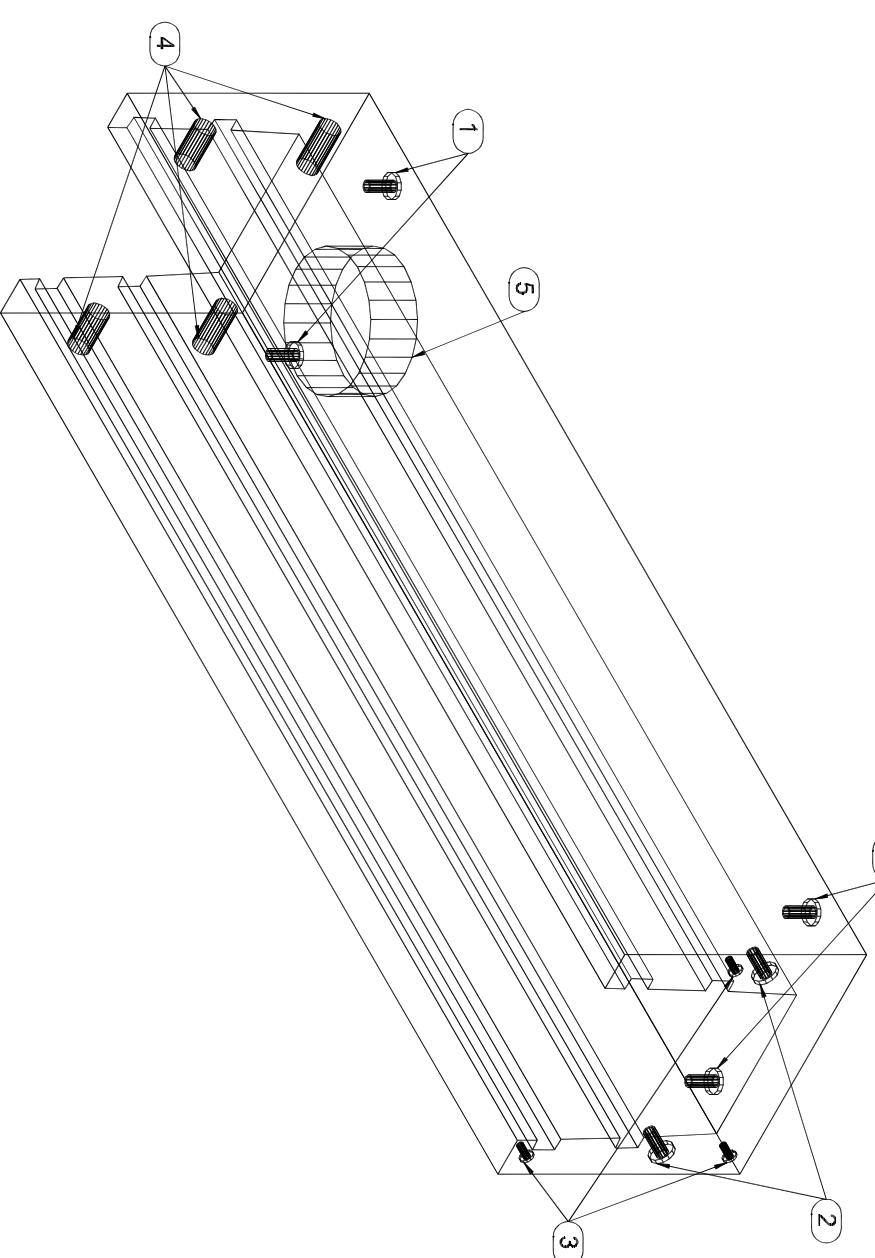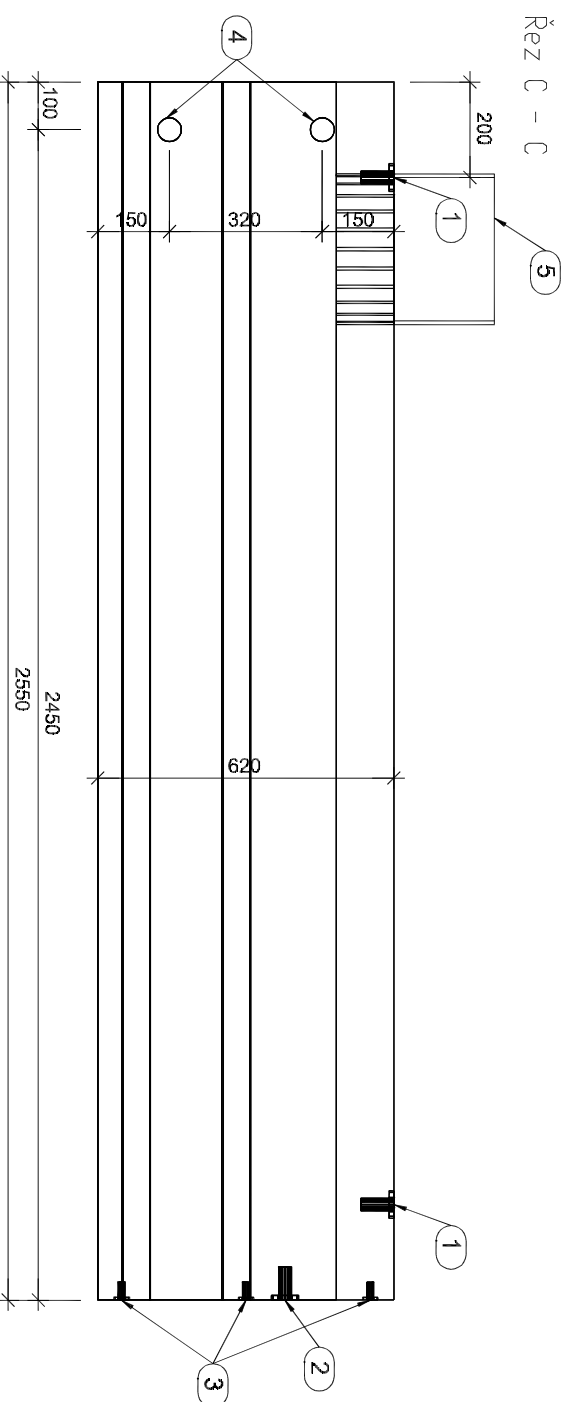

## VŠECHNY PRAVŮHLÉ HRANY ZAHŘANĚNÝ 10/10MM

Doplňky

Číslo	Popis	Množství (ks, m <sup>2</sup> , m <sup>3</sup> )
5	TRUBKA PVC	1
4	PROSTUP	4
3	ZAVITOVÉ POUZDRO	3
2	ZAVITOVÉ POUZDRO	2
1	ZAVITOVÉ POUZDRO	4

Popis	Objem (m <sup>3</sup> )	Hmotnost (t)	Počet (ks)
BET. C30/37 - XF3 - Cl 0,20 - Dmax 22 - F4			
OCEL B 500 A	0,446	1,115	1

**betonové stavební prvky**